


LK&P, INGENIEURE GBR, 73557 MUTLANGEN

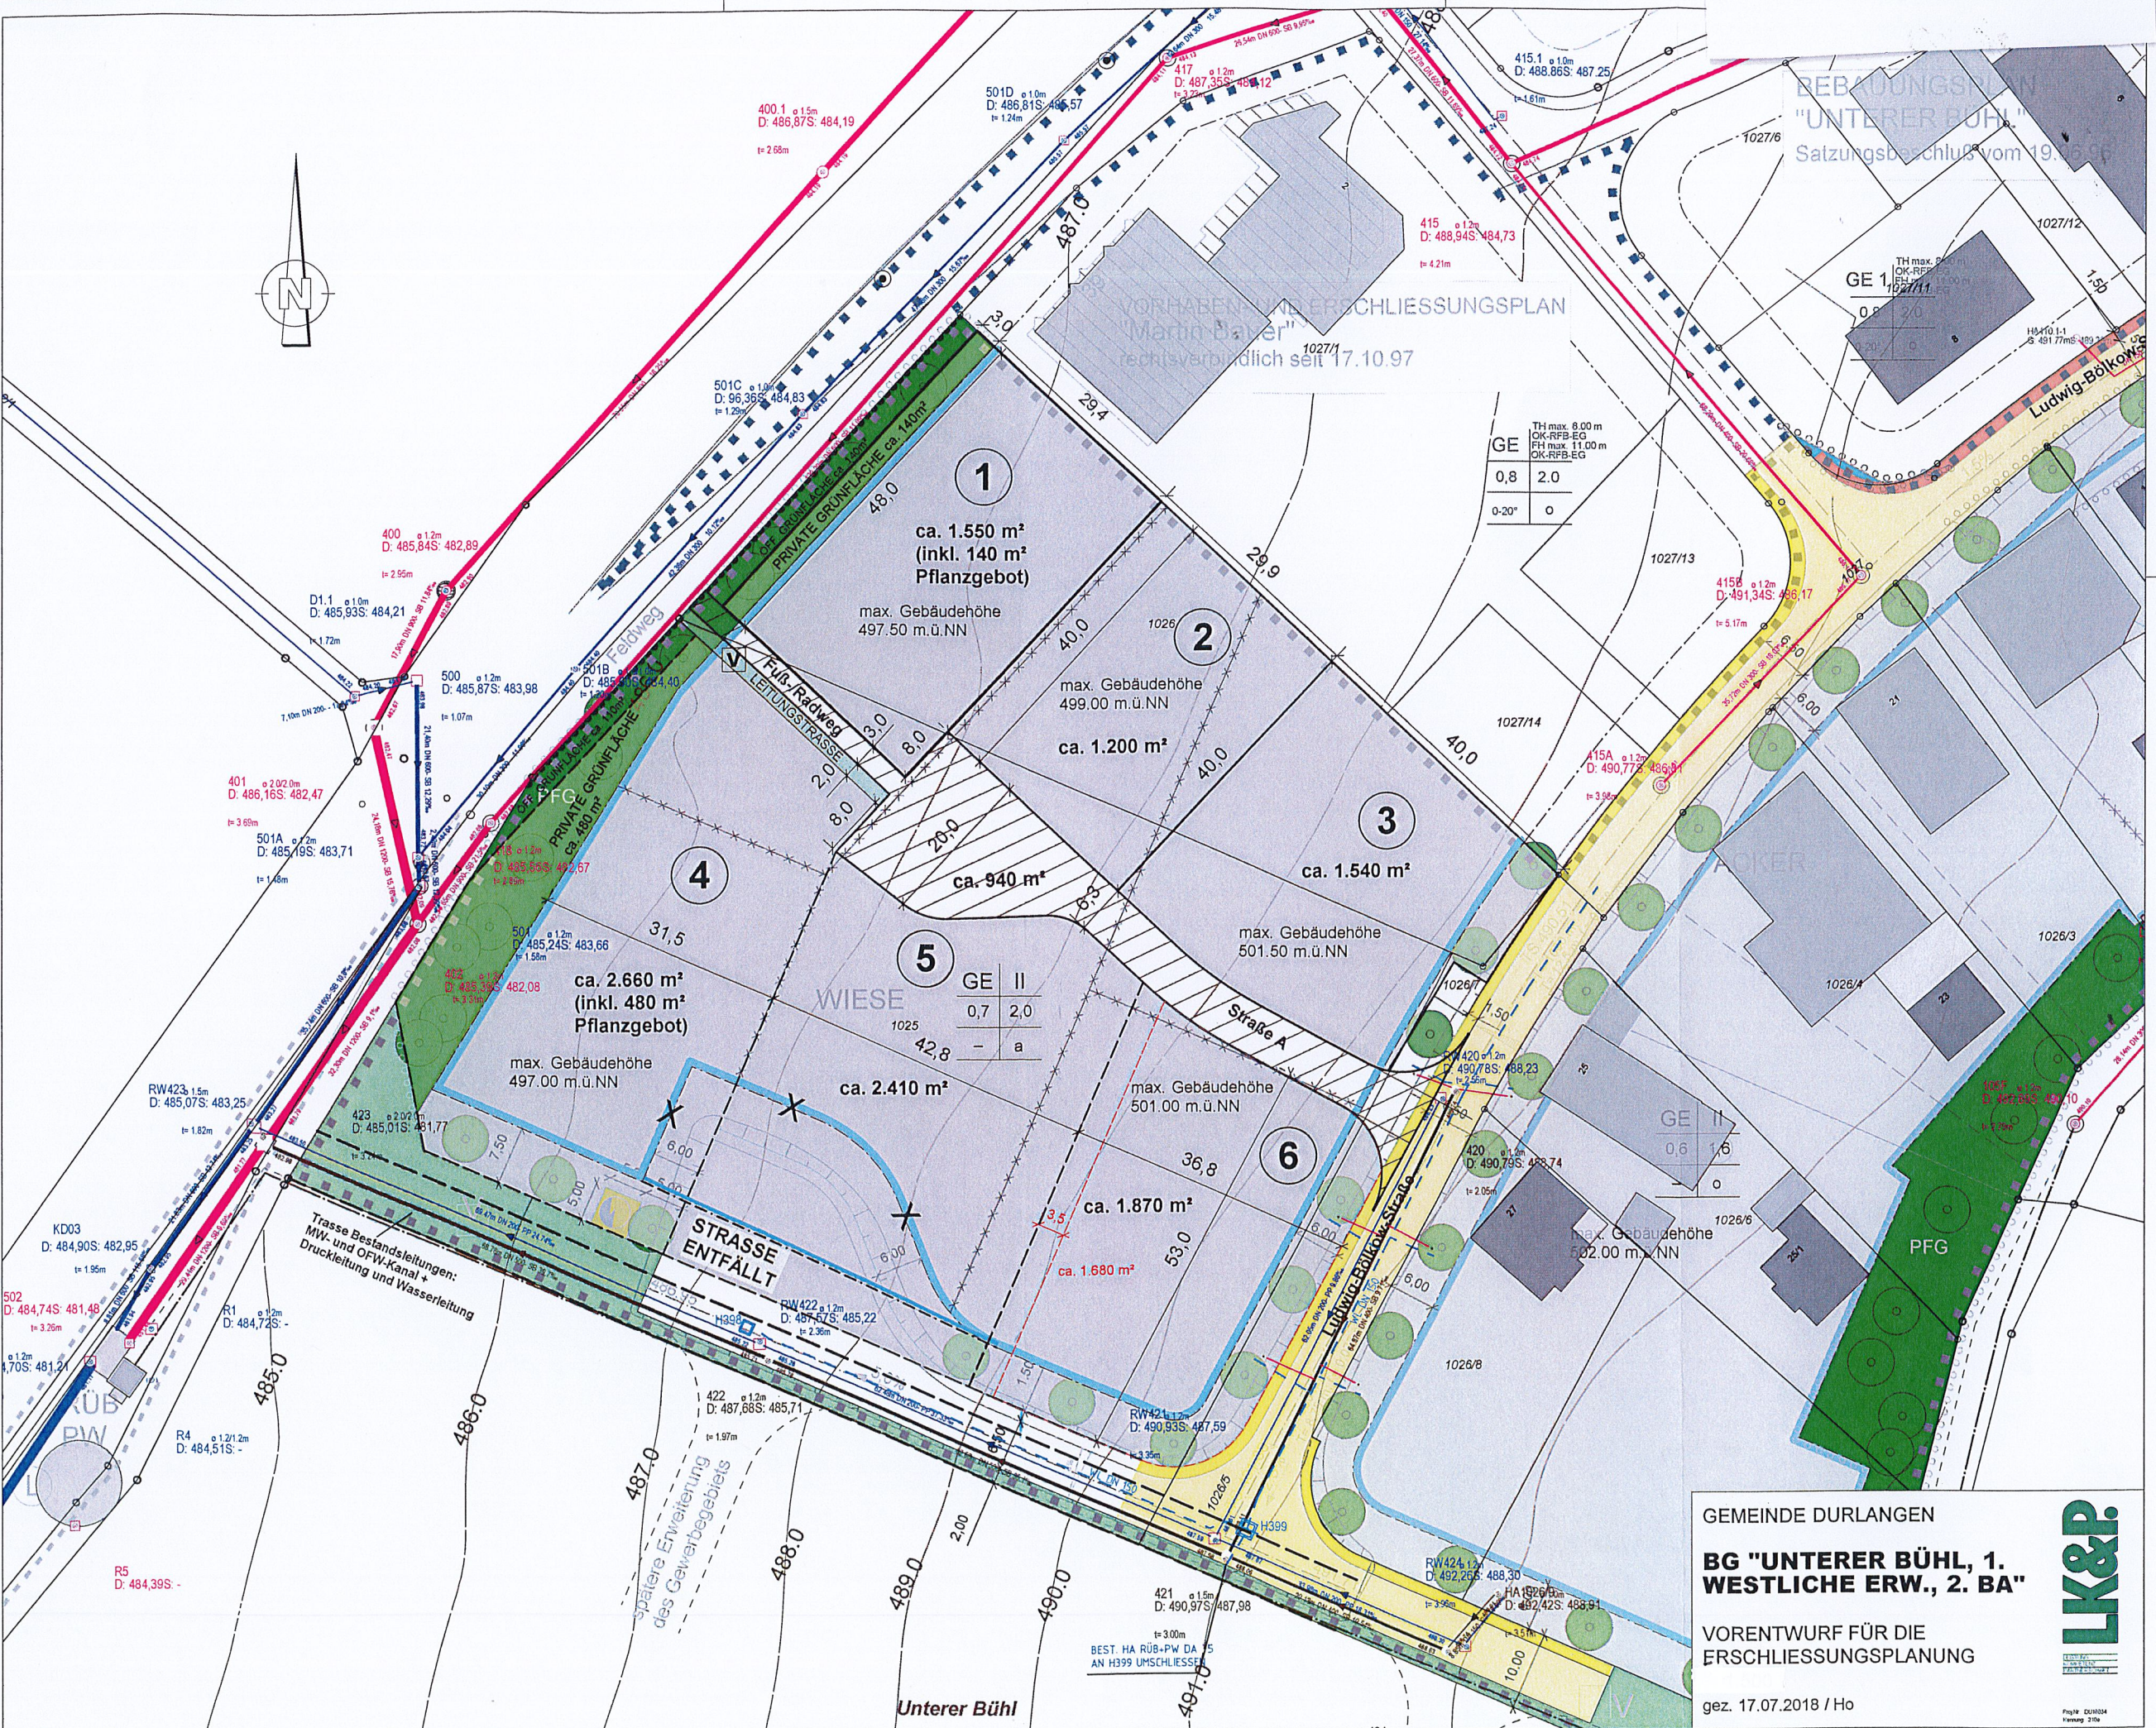

1
ca. 1.550 m²
(inkl. 140 m²
Pflanzgebot)
max. Gebäudehöhe
497.50 m.ü.NN

2
ca. 1.200 m²
max. Gebäudehöhe
499.00 m.ü.NN

3
ca. 1.540 m²
max. Gebäudehöhe
501.50 m.ü.NN

4
ca. 2.660 m²
(inkl. 480 m²
Pflanzgebot)
max. Gebäudehöhe
497.00 m.ü.NN

5
ca. 2.410 m²

6
ca. 1.870 m²
ca. 1.880 m²

GE	TH max. 8,00 m
	OK-RFB-EG
0,8	2,0
	FIH max. 11,00 m
	OK-RFB-EG
0-20°	0

GE II	0,7	2,0
	-	a

GE II	0,6	1,6
	0	

GEMEINDE DURLANGEN

BG "UNTERER BÜHL, 1. WESTLICHE ERW., 2. BA"

VORENTWURF FÜR DIE ERSCHLIESSUNGSPLANUNG

gez. 17.07.2018 / Ho

