


LK&P, INGENIEURE GBR, 73557 MUTLANGEN  
 P:\Durlangen\DU17047\CAD\BPL\ Lageplan\_II\_2\_Änd\_2020\_05.vwx

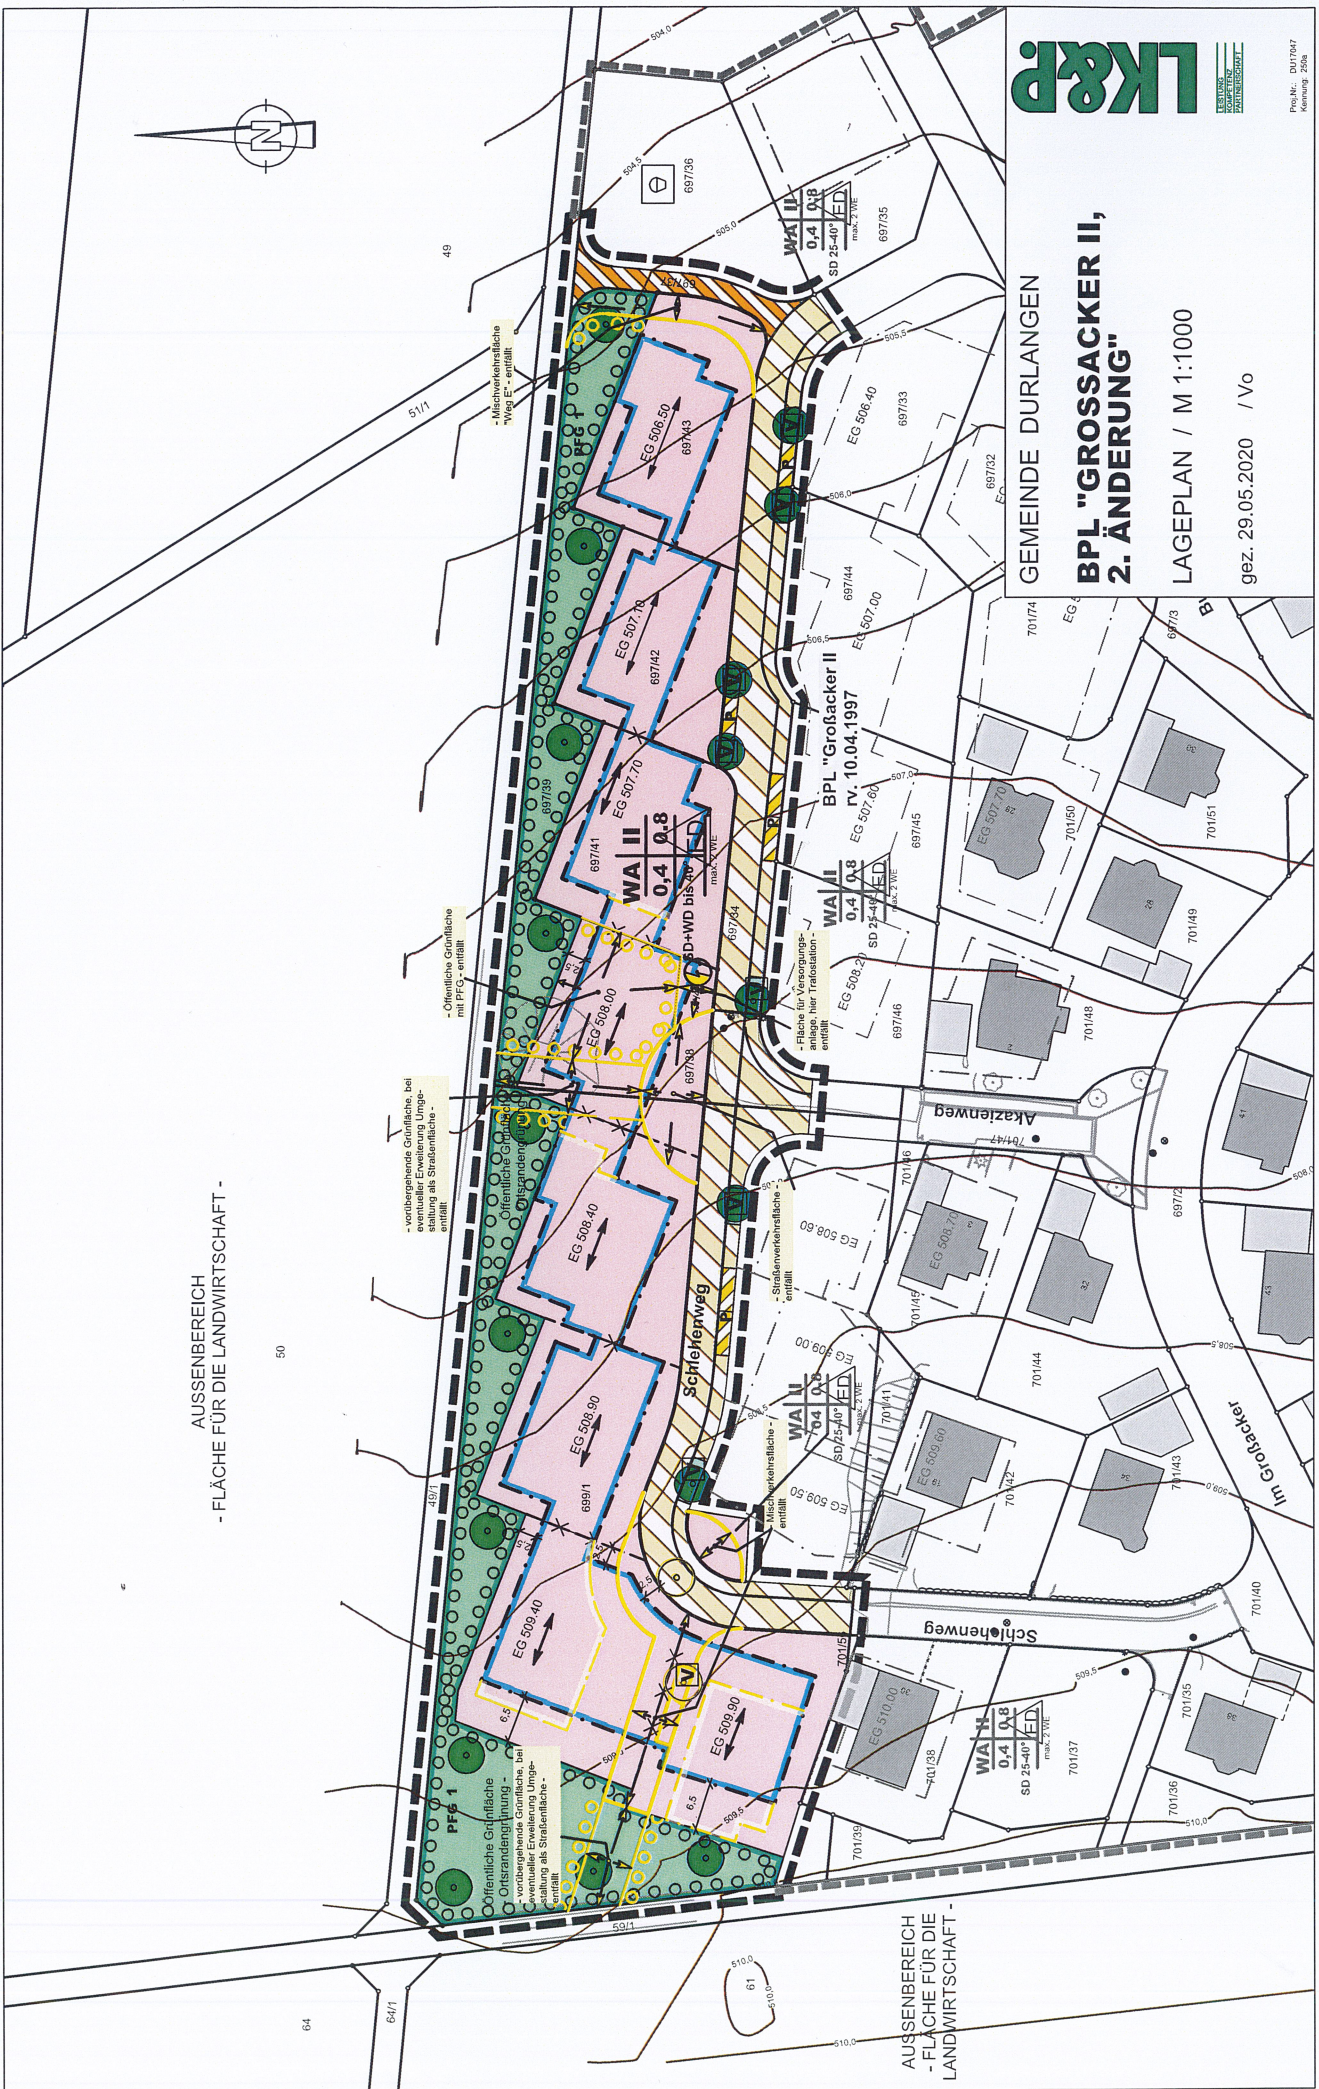

AUSSENBEREICH  
 - FLÄCHE FÜR DIE LANDWIRTSCHAFT -

AUSSENBEREICH  
 - FLÄCHE FÜR DIE LANDWIRTSCHAFT -

**GEMEINDE DURLANGEN**  
**BPL "GROSSACKER II,**  
**2. ÄNDERUNG"**

LAGEPLAN / M 1:1000  
 gez. 29.05.2020 / Vo